



# "Słoneczny Park"

## Łomża ul. Zawadzka

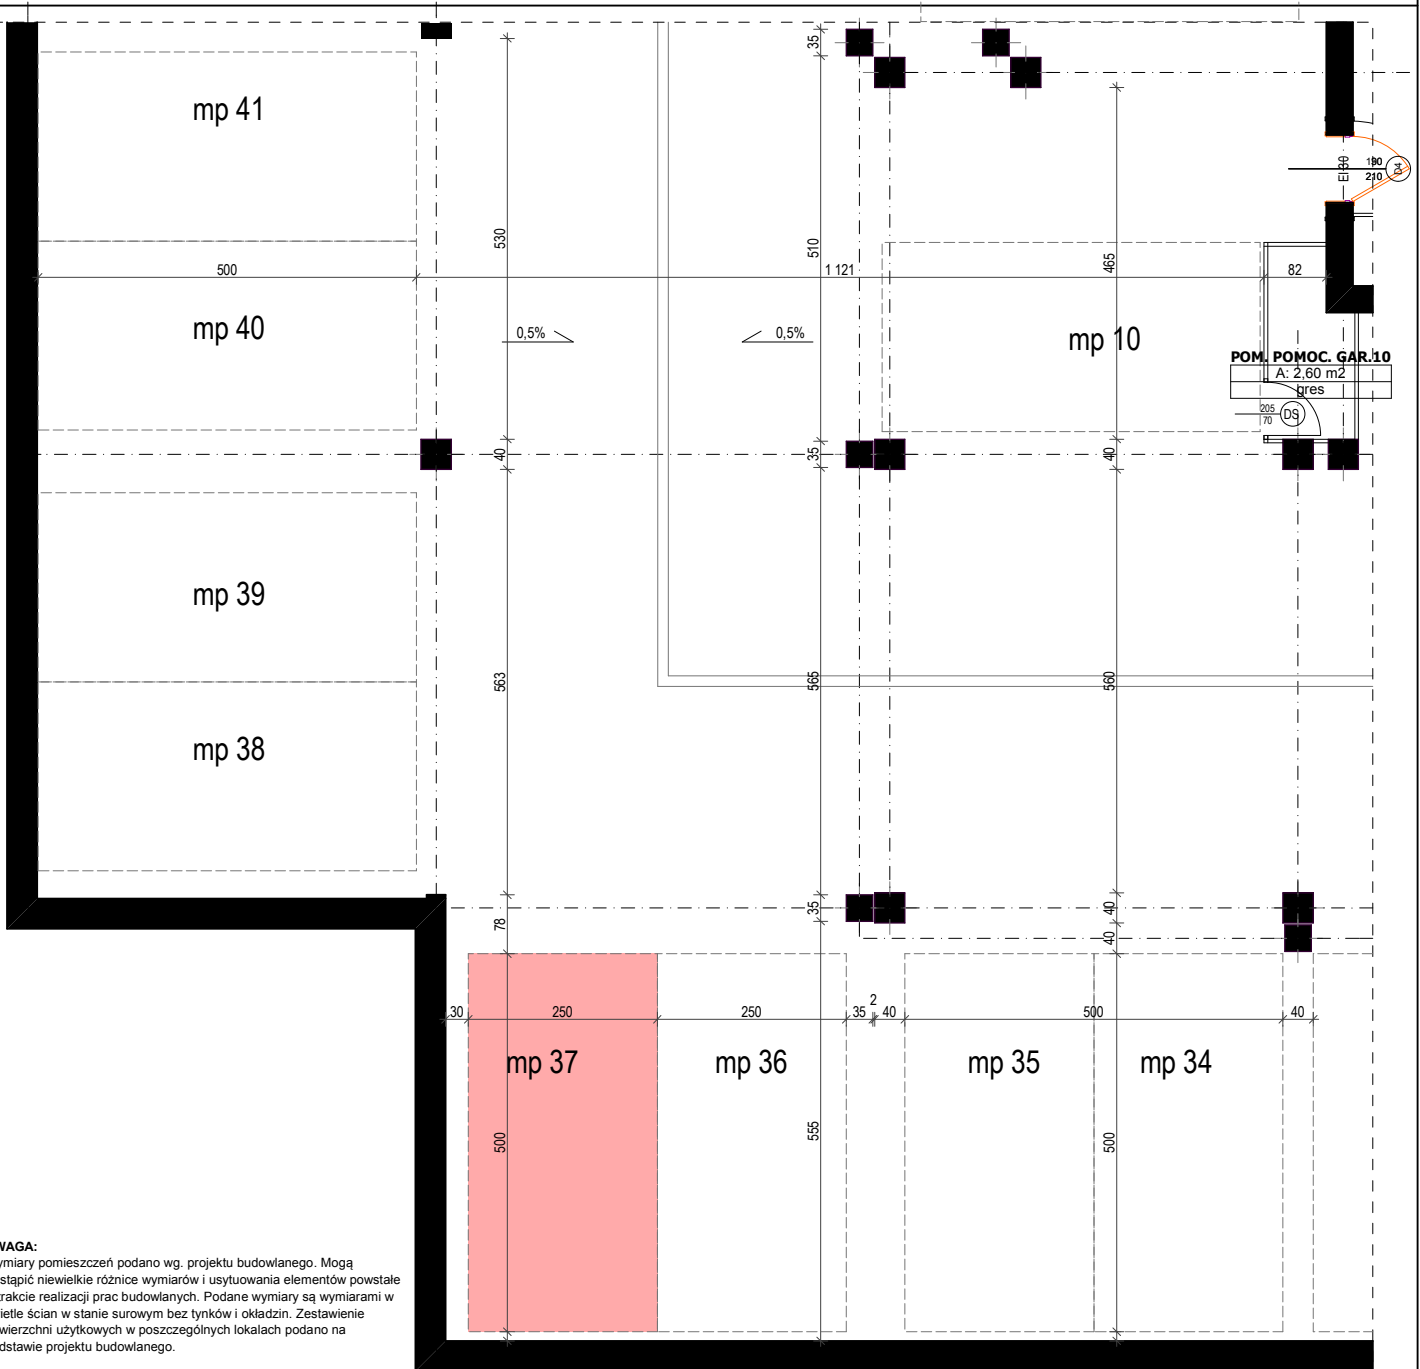

**UWAGA:**  
Wymiary pomieszczeń podano wg. projektu budowlanego. Mogą wystąpić niewielkie różnice wymiarów i usytuowania elementów powstałe w trakcie realizacji prac budowlanych. Podane wymiary są wymiarami w świetle ścian w stanie surowym bez tynków i okładzin. Zestawienie powierzchni użytkowych w poszczególnych lokalach podano na podstawie projektu budowlanego.

### MIEJSCE POSTOJOWE NR 37

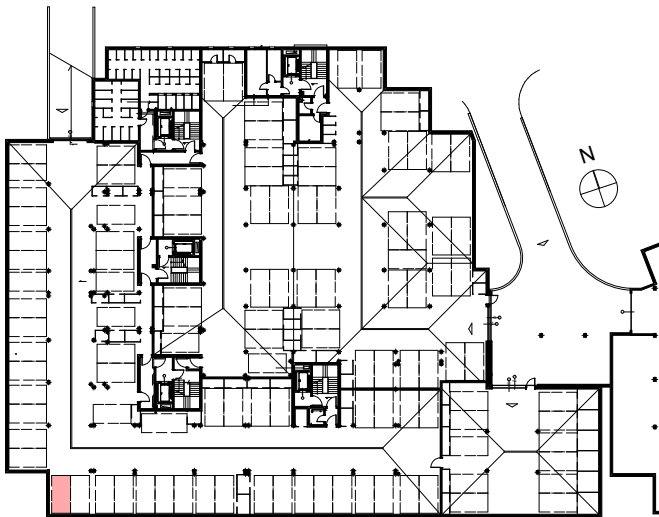

## DEVELOPMENT

Zacharzewski — Skowroński

Biuro sprzedaży mieszkań  
18-400 Łomża, ul. Por. Łagody 4C lok. III  
tel. 86 219 81 81, kom. 508 178 747  
e-mail: [developmentlomza@wp.pl](mailto:developmentlomza@wp.pl)  
[www.developmentlomza.pl](http://www.developmentlomza.pl)

**PRACOWNIA  
PROJEKTOWA  
TRÓJKA**

15-277 Białystok,  
ul. Świętojańska 15 lok. 9  
tel. 603 632 833, 513 983 892