



"Słoneczny Park"

Łomża ul. Zawadzka

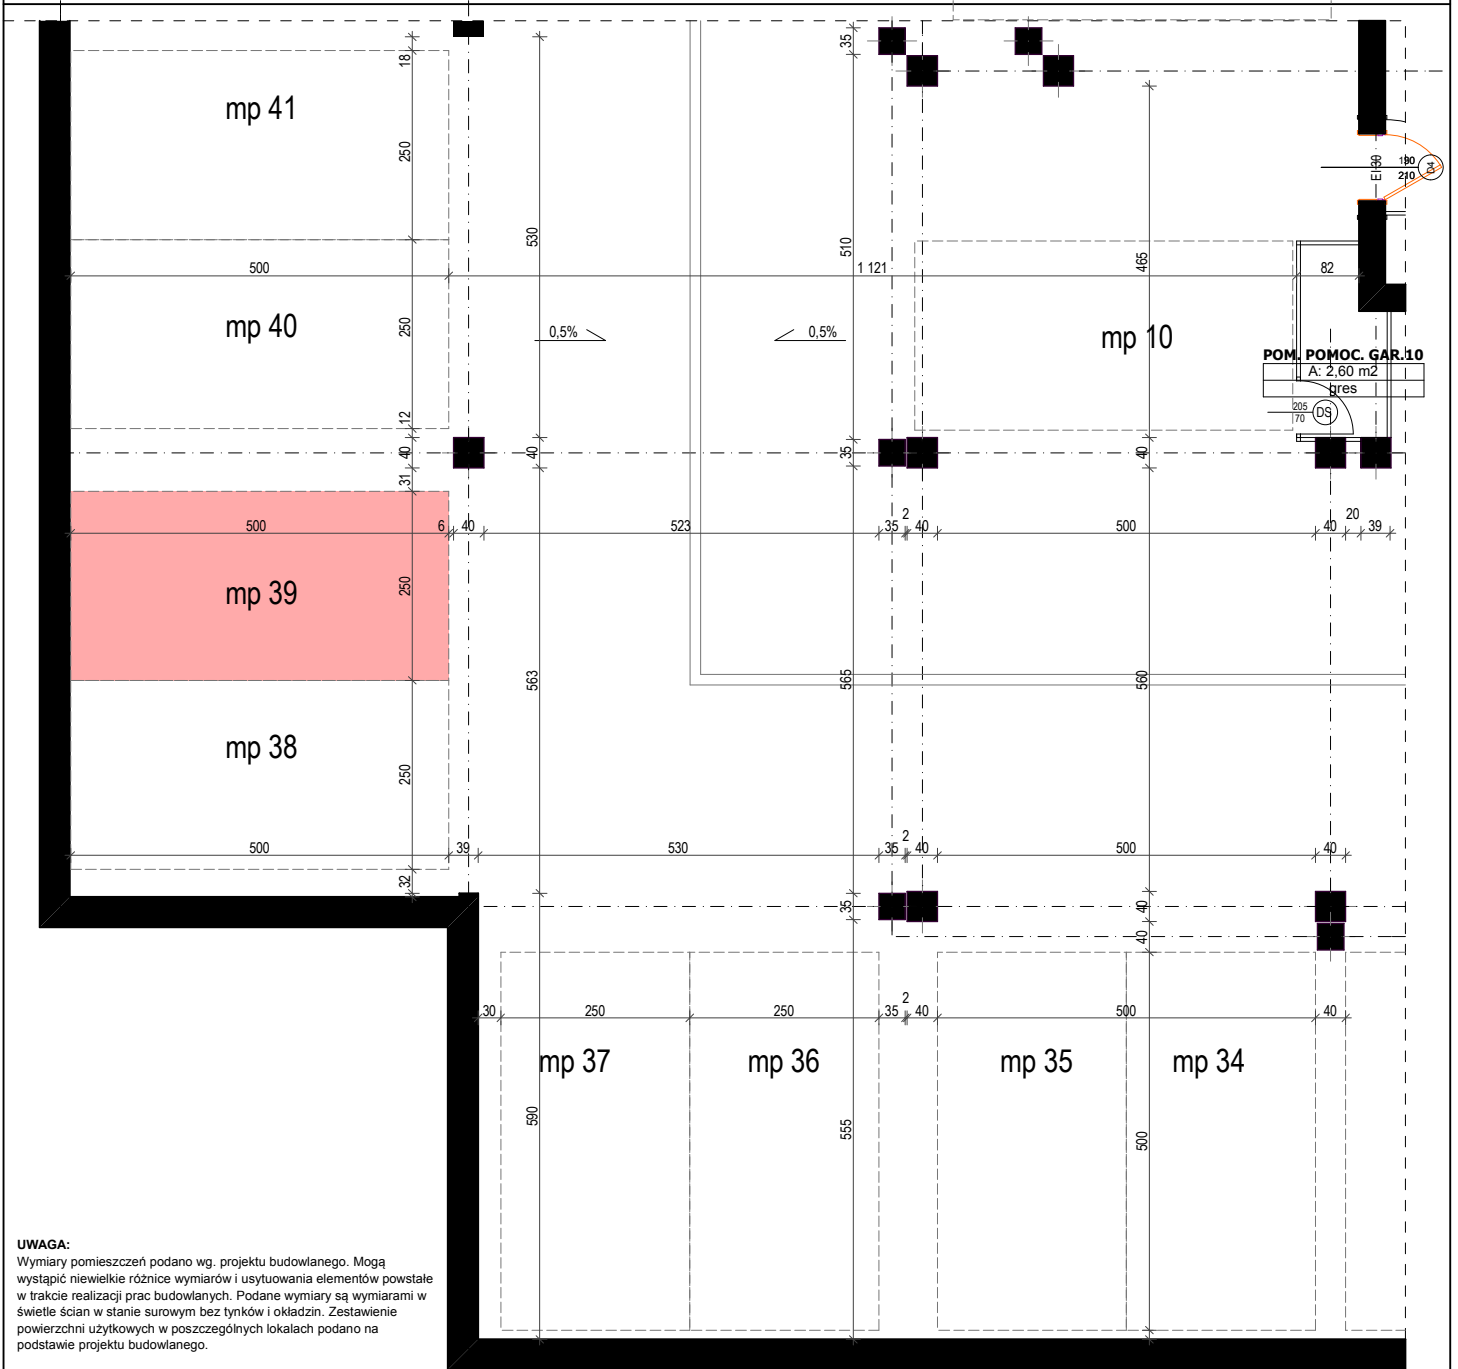

MIEJSCE POSTOJOWE NR 39

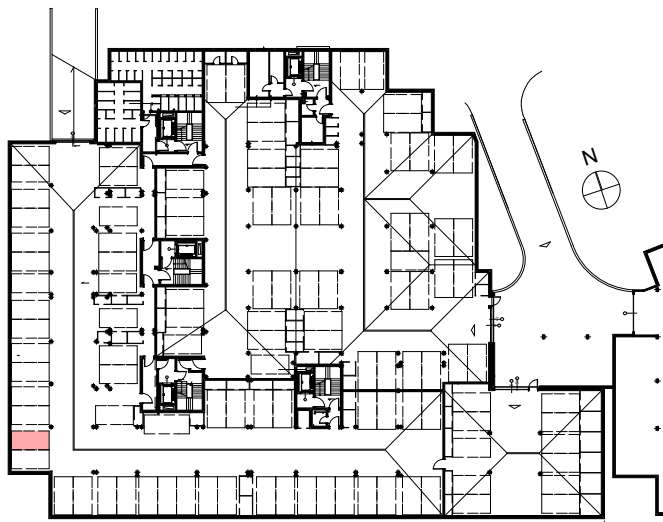

DEVELOPMENT

Zacharzewski — Skowroński

Biuro sprzedaży mieszkań
18-400 Łomża, ul. Por. Łagody 4C lok. III
tel. 86 219 81 81, kom. 508 178 747
e-mail: developmentlomza@wp.pl
www.developmentlomza.pl

3 PRACOWNIA
PROJEKTOWA
TRÓJKA

15-277 Białystok,
ul. Świętojańska 15 lok. 9
tel. 603 632 833, 513 983 892