


# "Słoneczny Park"


Łomża ul. Zawadzka

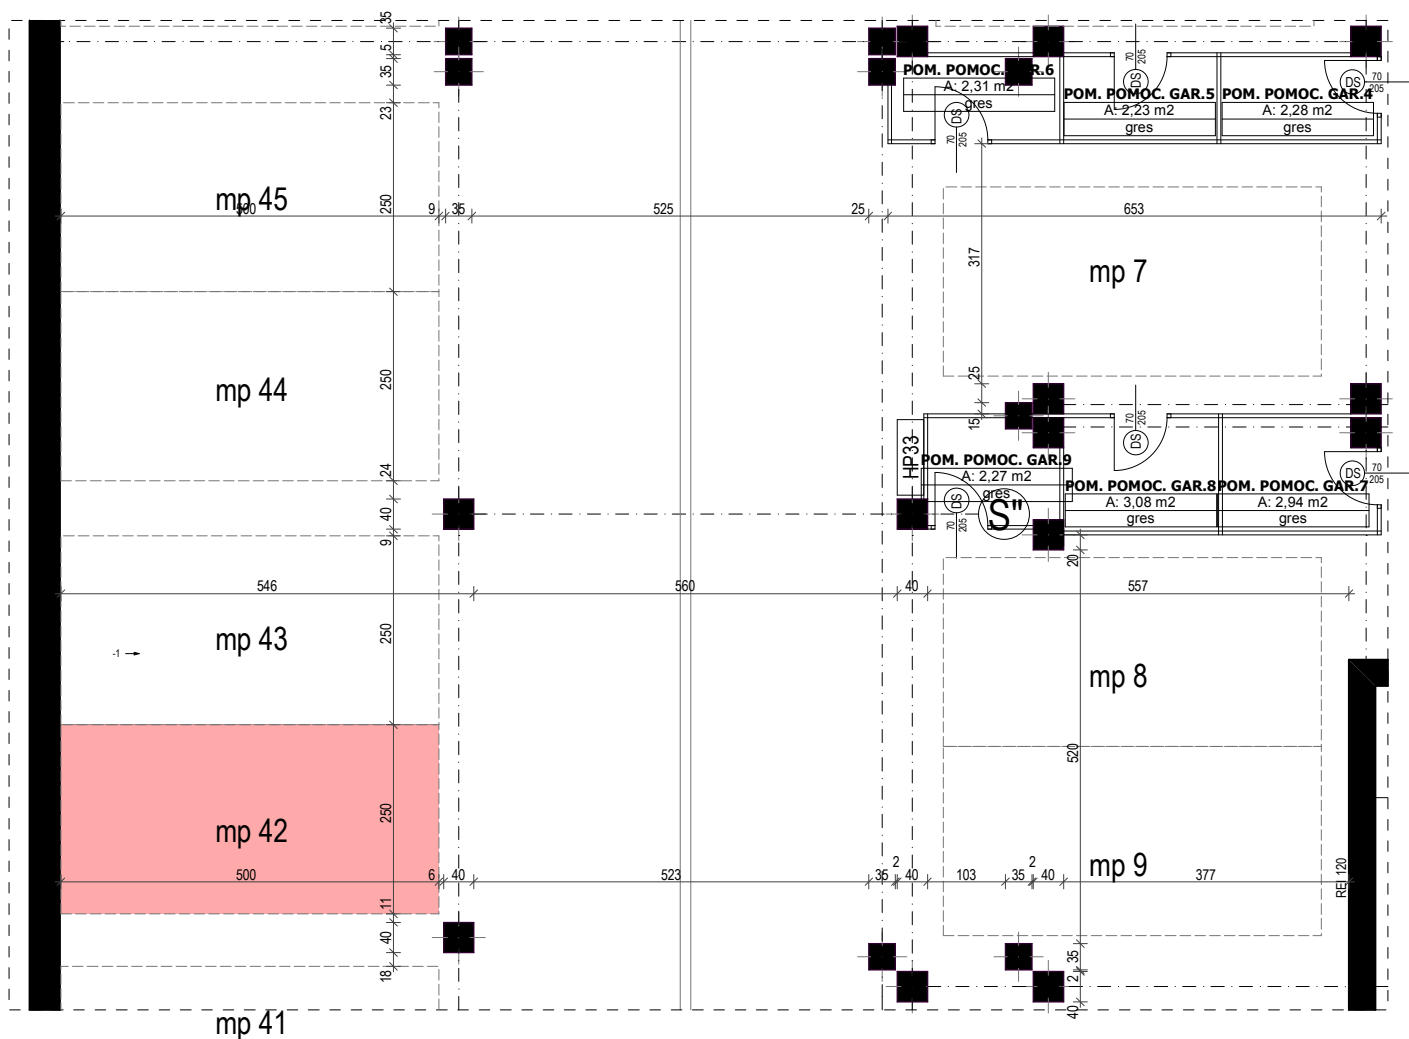

**UWAGA:**

Wymiary pomieszczeń podano wg. projektu budowlanego. Mogą wystąpić niewielkie różnice wymiarów i usytuowania elementów powstałe w trakcie realizacji prac budowlanych. Podane wymiary są wymiarami w świetle ścian w stanie surowym bez tynków i okładzin. Zestawienie powierzchni użytkowych w poszczególnych lokalach podano na podstawie projektu budowlanego.

## MIEJSCE POSTOJOWE NR 42

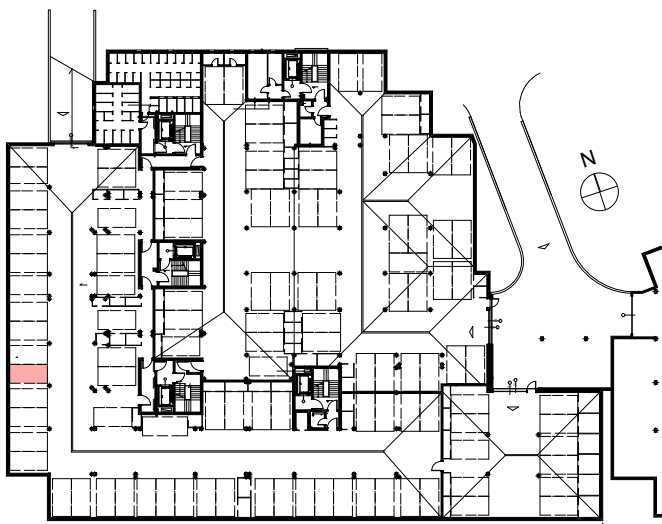

**DEVELOPMENT**

Zacharzewski — Skowroński

Biuro sprzedaży mieszkań  
18-400 Łomża, ul. Por. Łagody 4C lok. III  
tel. 86 219 81 81, kom. 508 178 747  
e-mail: developmentlomza@wp.pl  
www.developmentlomza.pl

**PRACOWNIA  
PROJEKTOWA  
TRÓJKA**

15-277 Białystok,  
ul. Świętojańska 15 lok. 9  
tel. 603 632 833, 513 983 892